


PŮDORYS 1.NP

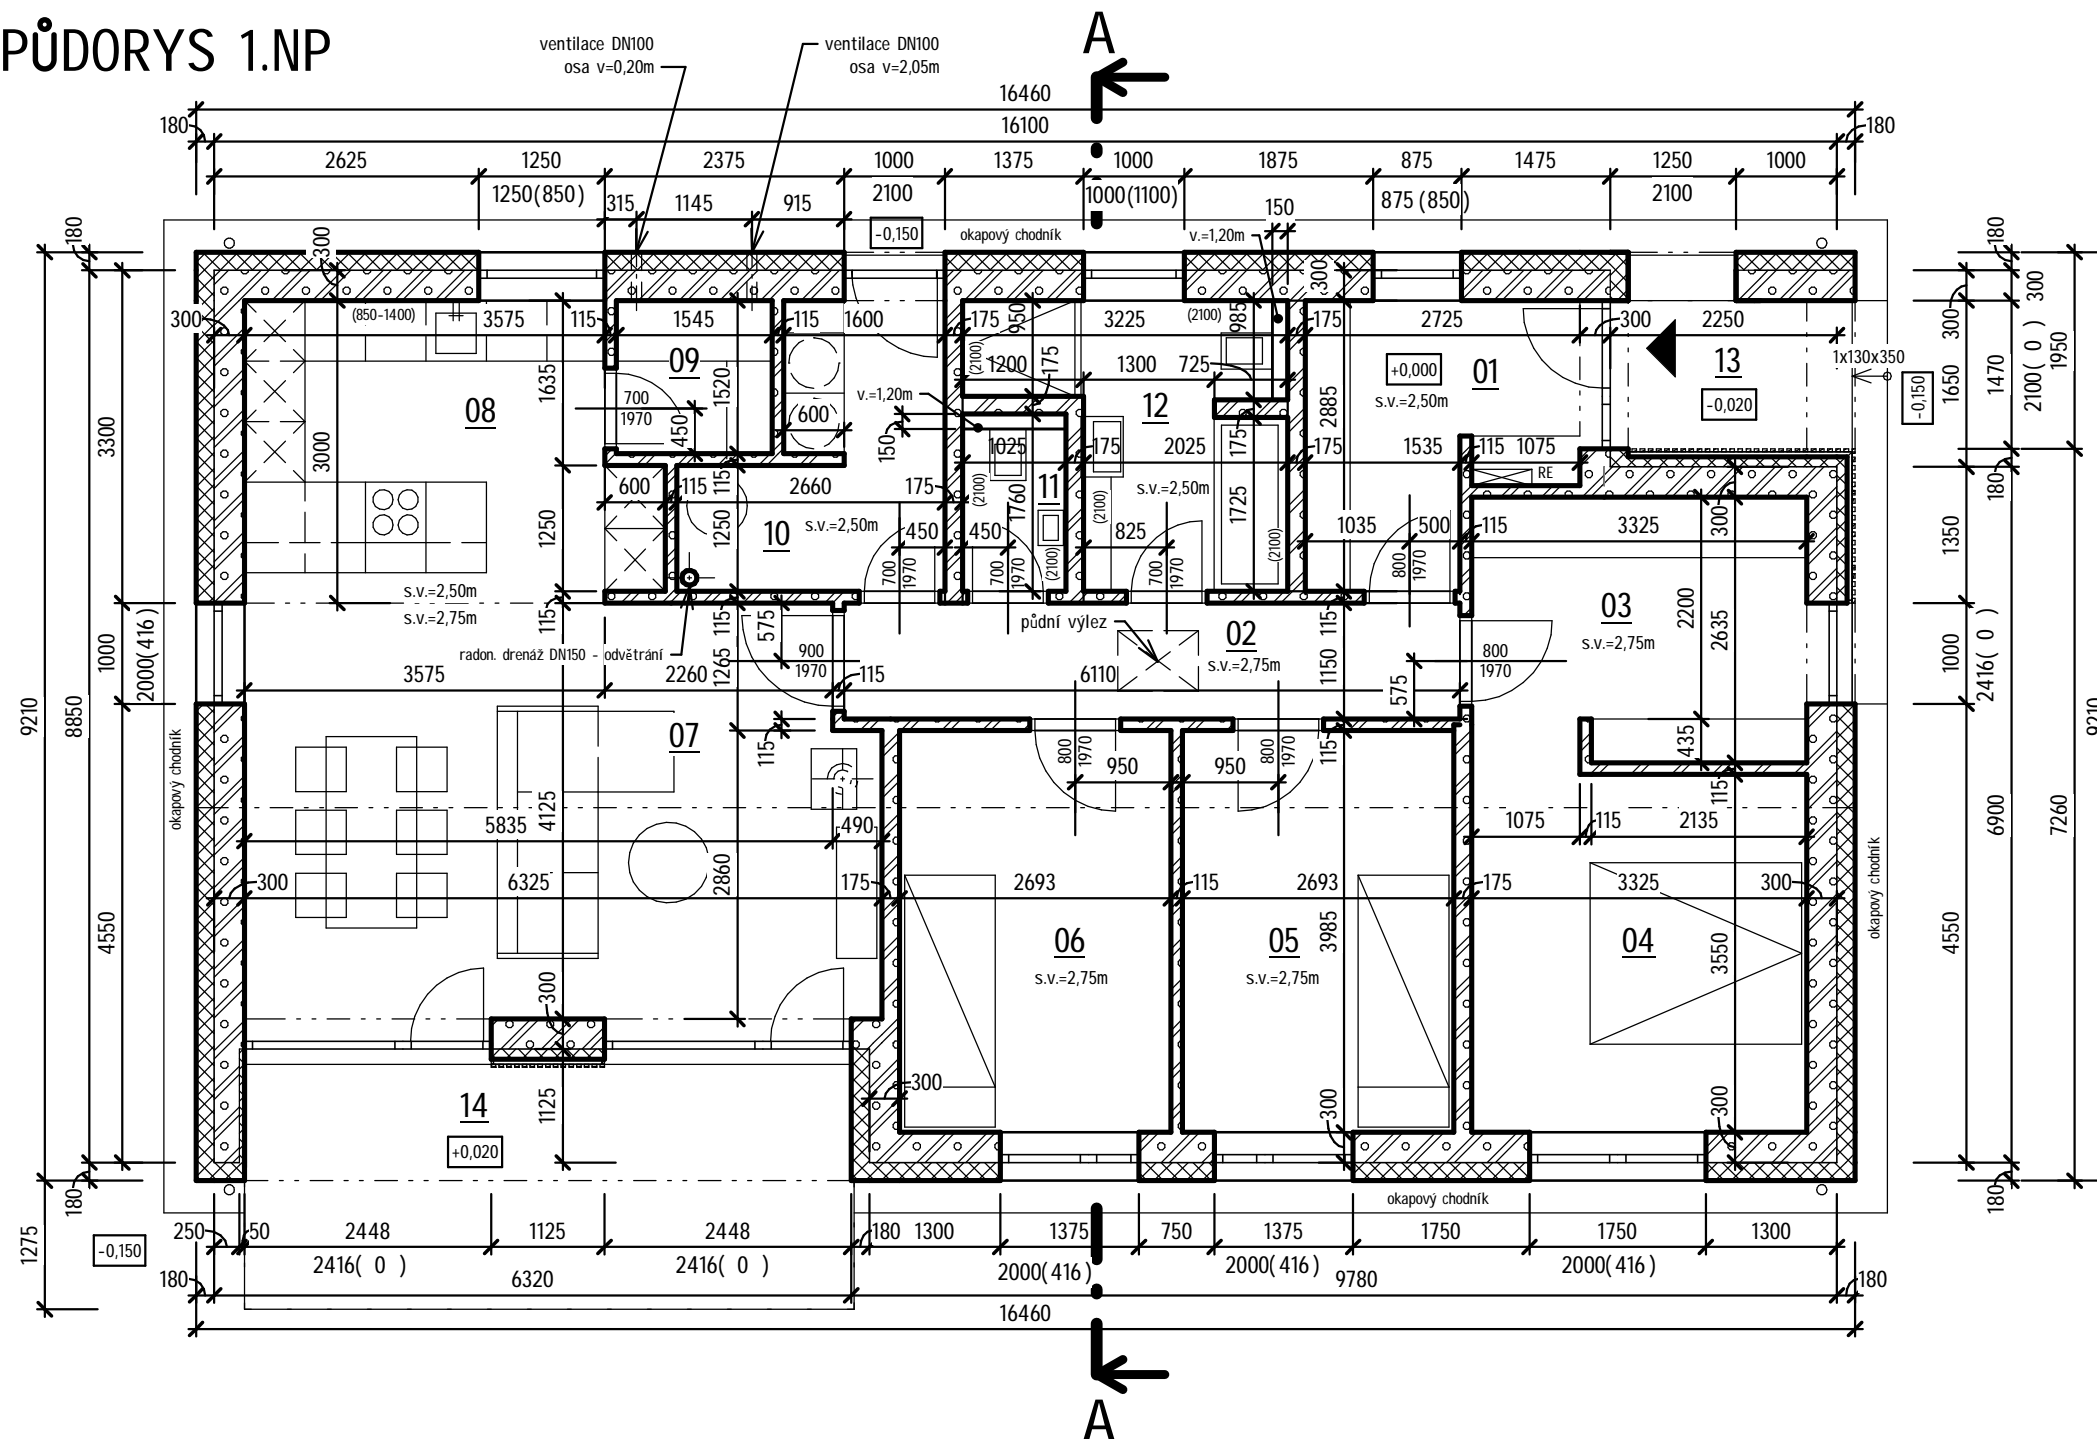


LEGENDA HMOT

- OBVODOVÁ STĚNA HELUZ TL. 300 mm + ZATEPLĚNÍ EPS 70Z TL. 180 mm (PIR TL. 100 mm)
- VNITŘNÍ NOSNÉ ZDIVO HELUZ TL. 175 mm
- VNITŘNÍ PŘÍČKOVÉ ZDIVO HELUZ TL. 115 mm

POZNÁMKA

- NADOTVOROVÉ PŘEKLADY PROVÉST SYSTÉMOVĚ
- KRBOVÁ TĚLESA BUDOU VYHOTOVENA DLE POŽADAVKŮ INVESTORA NA ZÁKLADĚ SAMOSTATNĚ PROJEKTOVÉ DOKUMENTACE
- KOORDINOVAT UMÍSTĚNÍ KOMÍNOVÉHO TĚLESA A EXTERNÍHO PŘÍVODU VZDUCHU, DLE VYBRANÉHO TYPU KAMEN
- ODVĚTRÁNÍ KANALIZACE PROVÉST MIMO POZICI PŘÍZDÍVKY WC
- OKNA MUSÍ BÝT OPATŘENA MIKROVENTILACÍ, ČIMŽ JE ZAJIŠTĚN SPRÁVNÝ SOUČINITEL INFILTRACE MÍSTNOSTÍ
- PŘED OBJEDNÁNÍM TRUHLÁŘSKÝCH PRVKŮ JE TŘEBA NA STAVBĚ ZKONTROLOVAT ROZMĚRY OTVORŮ
- FASÁDU ZATEPLIT KONTAKTNÍM ZATEPLOVACÍM SYSTÉMEM tl. 180 (100) mm

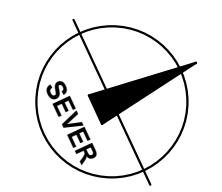

Tabulka místností

Číslo	Název	Plocha	Druh podlahy	Povrchy stěn	Povrch stropu	Poznámka
01	vstup / zádveř	6,6 m ²	keramická dlažba	omítka se soklem	sádrokartónový podhled	
02	chodba	7,0 m ²	laminátová plovoucí	omítka se soklem	sádrokartónový podhled	
03	šatna	8,3 m ²	laminátová plovoucí	omítka se soklem	sádrokartónový podhled	
04	ložnice	12,4 m ²	laminátová plovoucí	omítka se soklem	sádrokartónový podhled	
05	pokoj	10,7 m ²	laminátová plovoucí	omítka se soklem	sádrokartónový podhled	
06	pokoj	10,7 m ²	laminátová plovoucí	omítka se soklem	sádrokartónový podhled	
07	obytný prostor	25,5 m ²	laminátová plovoucí	omítka se soklem	sádrokartónový podhled	
08	kuchyně	11,5 m ²	laminátová plovoucí	omítka se soklem	sádrokartónový podhled	
09	spíž	2,3 m ²	keramická dlažba	omítka se soklem	sádrokartónový podhled	
10	technika / prádelna	5,9 m ²	keramická dlažba	omítka se soklem	sádrokartónový podhled	
11	wc	1,7 m ²	keramická dlažba	omítka s keramickým obkladem (2m)	sádrokartónový podhled	
12	koupelna	6,7 m ²	keramická dlažba	omítka s keramickým obkladem (2m)	sádrokartónový podhled	
13	záběh	2,7 m ²	betonová dlažba	omítka a modřínový obklad	omítka	
14	terasa	14,6 m ²	betonová dlažba	omítka a modřínový obklad	omítka	
Celkový součet:		126,5 m ²				

+0,000 = úroveň podlahy 1.NP

GENERÁLNÍ PROJEKTANT: ARCHETING		archeting s.r.o. Fr. Halase 982/27 České Budějovice 370 08 IČ: 08603936		KRESLIL: ING. ARCH. ANNA HABARTOVÁ	
MÍSTO STAVBY: Parc. č. 1313/4,1313/5,1313/30 a 1313/17 v k.ú. Závraty		NÁZEV AKCE: <h3>ZTV A 14 RODINNÝCH DOMŮ ZÁVRATY</h3>			
INVESTOR: KINGFISHER CB DEVELOPMENT s.r.o. Pražská tř. 1813/3, České Budějovice, 370 04		ČÁST DOKUMENTACE: D.2 RODINNÝ DŮM TYP B D.2.1 ARCHITEKTONICKO STAVEBNÍ ŘEŠENÍ			
Č. VÝKRESU: D.2.1 03		STUPEŇ: DUR + DSP		DATUM: 08/2022	
				MĚŘITKO: 1 : 75	