



# HÁLKOVÁ

Residence

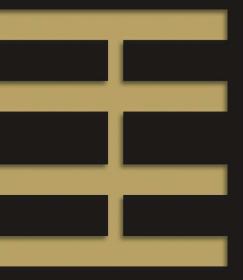

B.25

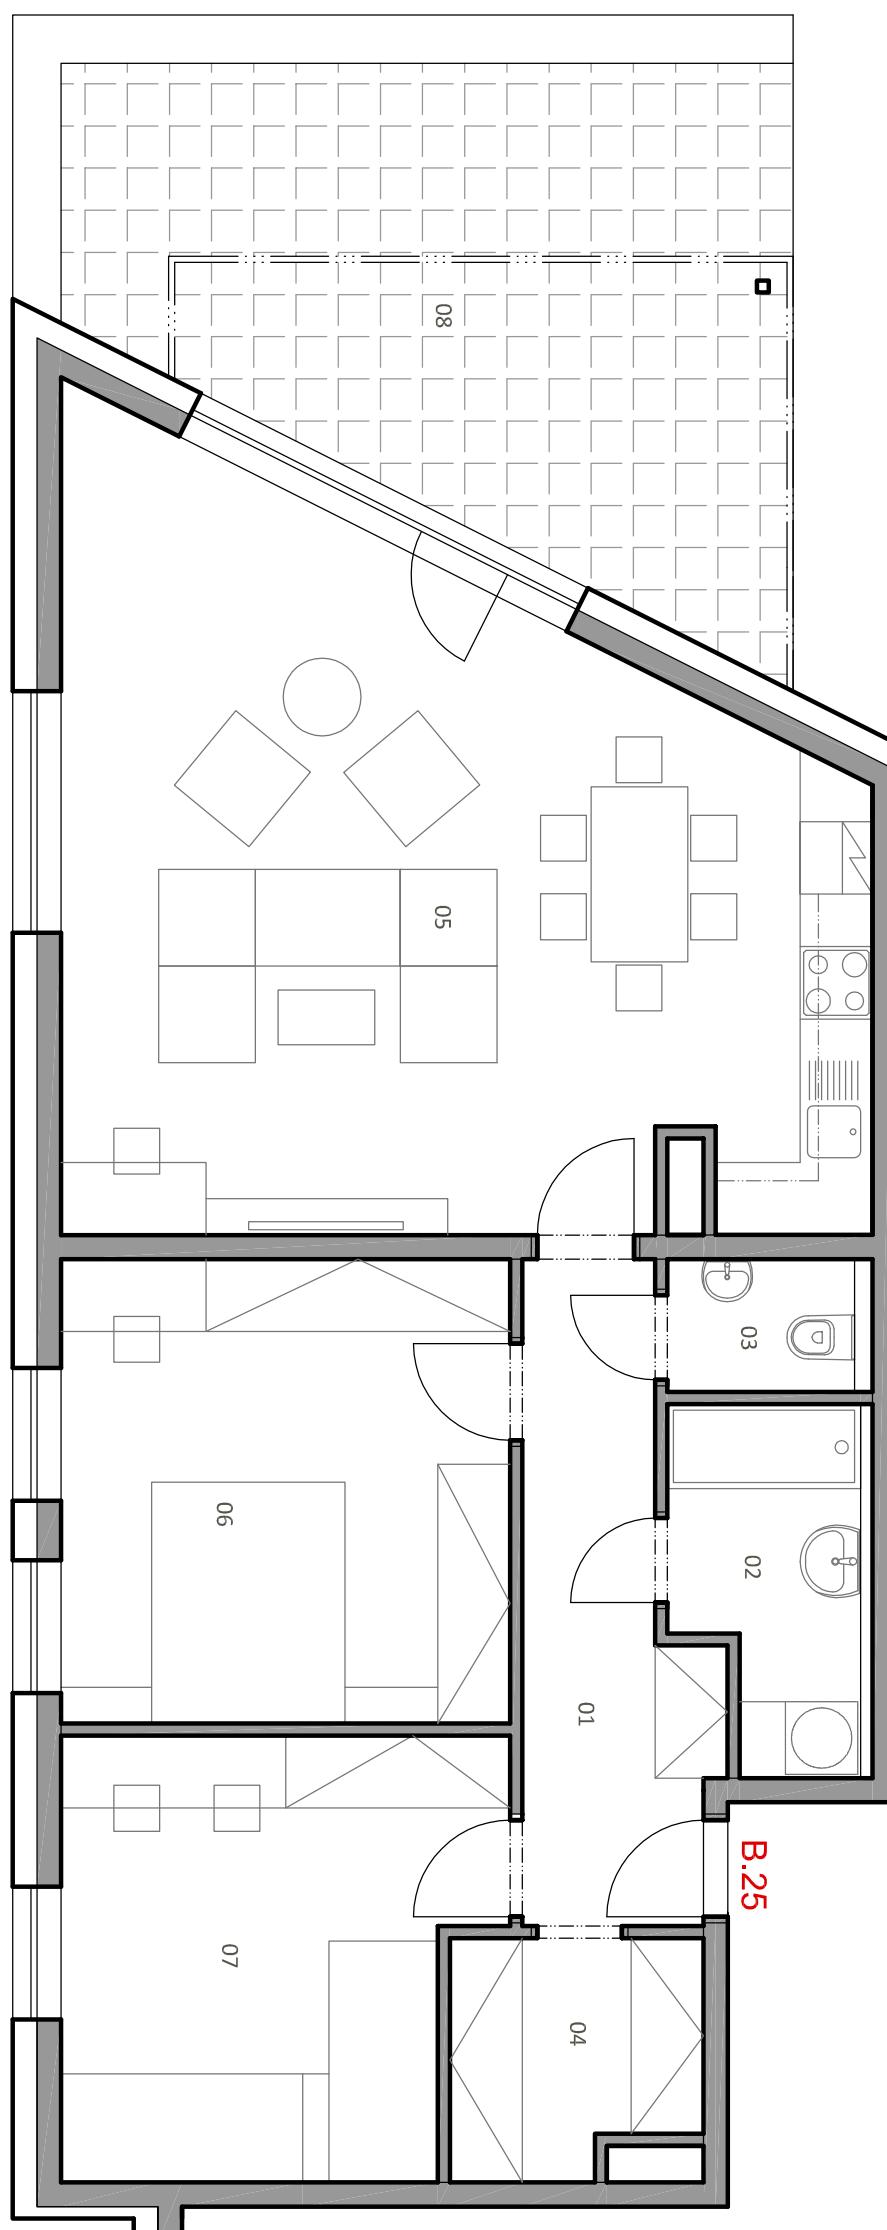

4.NP

BYT 3+KK

01	Předsíň	7,2 m <sup>2</sup>
02	Koupelna	4,5 m <sup>2</sup>
03	WC	1,9 m <sup>2</sup>
03	Šatna	3,9 m <sup>2</sup>
05	Obývací pokoj, kuchyň	36 m <sup>2</sup>
06	Pokoj	14,3 m <sup>2</sup>
07	Pokoj	12,5 m <sup>2</sup>
	svíslé konstrukce	12,7 m <sup>2</sup>

Celková užitná plocha bytu

80,3 m<sup>2</sup>

Terasa

22,3 m<sup>2</sup>

## ČESKÉ BUDĚJOVICE - REZIDENCE HÁLKOVÁ

Základní světlá výška obytných místností - 2,6m

Názvy, popis a plošné výměry jsou orientační a developer si vyhrazuje právo na jednostranné změny. Zobavené vybavení nábytkem, vestavěné skříně, kuchyňské linky včetně spotřebičů nejsou součástí dodávky bytu. Toto vybavení je zobazeno pouze pro názornost.

